

ДОГОВОР ПОДРЯДА №01/04-2014/194

г. Пермь

“14”апреля 2014г.

Краевое государственное автономное учреждение «Пермский краевой многофункциональный центр предоставления государственных муниципальных услуг» (КГАУ «Пермский краевой МФЦ ПГМУ»), именуемое в дальнейшем «Заказчик», в лице руководителя Чудинова Ильи Викторовича, действующего на основании Устава, с одной стороны, и ИП Поденщиков Александр Владимирович, именуемый в дальнейшем «Подрядчик», действующий на основании Свидетельства, выданного 31 мая 2010 года за ОГРН 310590715100023, с другой стороны, вместе именуемые «Стороны», заключили настоящий договор о следующем:

1. Предмет договора.

1.1. Подрядчик в установленные настоящим договором сроки обязуется по заданию Заказчика своими силами и за счет своих средств выполнить комплекс работ по изготовлению и монтажу металлических **ограждений периметра** из зеркальной нержавеющей стали AISI304, общей длиной 62 п/м, на основании утвержденного эскиза (Приложение №1) к настоящему договору, и **ограждений пандуса** из зеркальной нержавеющей стали AISI304, общей длиной 23 п/м, на основании утвержденного эскиза (Приложение №2) к настоящему договору и на объекте по адресу г. Пермь, ул. Куйбышева,9 , и сдать результат работ Заказчику, а Заказчик обязуется принять результат работ и оплатить его.

1.2. Стороны признают обязательными для исполнения все СНиП, ГОСТ, ТУ и другие документы, содержащие технические требования к производству работ в строительстве, включая нормы действующего законодательства.

1.3. Комплекс работ Подрядчик выполняет из своих материалов, на своем оборудовании и своими инструментами.

1.4. Подрядчик осуществляет доставку конструкции ограждений к месту монтажа за свой счет.

2. Стоимость работ по договору.

2.1. Стоимость поручаемых Подрядчику работ в договорных ценах (с учетом стоимости материалов) составляет **344150 (Триста сорок четыре тысячи сто пятьдесят)** рублей, в том числе:

- ограждения периметра 62 п/м по стоимости 3900 руб./м, 241800 руб. (с НДС)

- ограждения пандуса 23 п/м по стоимости 4450 руб./м, 102350 руб. (с НДС)

2.2. Объемы выполненных работ ежемесячно оформляются актами, с подписью представителей Заказчика и Подрядчика.

2.3. Работы, не предусмотренные данным договором, выполняемые Подрядчиком по заданию Заказчика, подлежат оплате по дополнительному соглашению к настоящему договору.

3. Платежи и расчеты.

3.1. Расчеты за выполненные работы между Заказчиком и Подрядчиком производятся на основании акта приемки-сдачи работ и счета.

3.2. Работы, выполненные с отступлением от требований СНиП, ГОСТ, ТУ и других требований, действующих в процессе строительства, не считаются выполненными и не оплачиваются до устранения выявленных недостатков.

3.3. В случае необходимости проведения Подрядчиком дополнительных работ по заданию Заказчика, стороны составляют дополнительное соглашение, в котором определяют сроки проведения дополнительных работ, их стоимость и порядок оплаты. Превышение Подрядчиком (по его вине) проектных объемов и стоимости работ, не подтвержденных дополнительным соглашением, Заказчиком не оплачивается.

3.4. Оплата выполненных работ осуществляется в течение 5 (пяти) банковских дней на основании счета с момента подписания сторонами акта приемки-сдачи работ.



Заказчик



Подрядчик

3.5. В течение 5 (пяти) банковских дней с момента подписания настоящего договора Заказчик производит авансовый платеж в размере **172 075 (Сто семьдесят две тысячи семьдесят пять)** рублей на основании счета

4. Обязательства сторон.

4.1. Заказчик обязан:

4.1.1. Обеспечить свободный доступ персонала Подрядчика на объект для проведения работ по настоящему договору.

4.1.2. В течение трех рабочих дней с момента уведомления Подрядчиком принять участие в составлении акта приемки-сдачи выполненных работ.

4.1.3. Произвести оплату работ, выполненных Подрядчиком, в порядке, предусмотренном в разделе 3 настоящего договора.

4.1.4. Обеспечить охрану материалов, оборудования, техники Подрядчика.

4.1.5. Предоставить точки подключения временного электроснабжения.

4.1.6. Предоставить место, условия и возможность выполнения работ. В случае задержки срок выполнения работ Подрядчиком продлевается, на время задержки соответственно, при условии наличия информационных писем со стороны Подрядчика о датах и причинах задержек по вине Заказчика.

4.2. Заказчик вправе:

4.2.1. Проводить контроль безопасности производства строительно-монтажных работ, пожарной безопасности при выполнении работ и в занимаемых санитарно-бытовых помещениях без предварительного предупреждения подрядной организации, но с участием её представителя. При проведении данного контроля инженер по охране труда Заказчика имеет право:

- требовать от всех руководителей немедленного устранения нарушений правил безопасности или прекращения работ до устранения нарушений;
- выдавать предписания с требованиями проведения мероприятий по обеспечению безопасности труда.

4.3. Подрядчик обязан:

4.3.1. Выполнить полный комплекс работ в сроки, определенные п.5.1. настоящего Договора.

4.3.2. Обеспечить соблюдение правил ведения строительных работ на строительной площадке.

4.3.3. Сдавать и принимать от охранной фирмы личный инструмент и материалы, в соответствии с правилами, регламентирующими порядок сдачи материальных ценностей под охрану, утвержденными руководством данной охранной фирмы.

4.3.4. При готовности сдачи работ Подрядчик обязан за 5 дней известить об этом Заказчика.

4.3.5. Составлять исполнительную документацию на выполненный объем работ и передавать её Заказчику в течение 10 дней после выполнения работ (этапа работ).

4.3.6. Своевременно поставлять на объект необходимые материалы, оборудование, конструкции, технику.

4.3.7. В разумный срок, но не более 30 дней, устранять недостатки и дефекты, выявленные в ходе выполнения работ, при приемке объекта в эксплуатацию, в течение гарантийного срока эксплуатации, в течение предельного срока обнаружения недостатков в соответствии со ст. 755, 756 ГК РФ.

4.3.8. Немедленно известить Заказчика и до получения от него указаний приостановить выполнение работ при обнаружении возможных неблагоприятных для Заказчика последствий выполнения его указаний о способе производства работ; иных, не зависящих от Подрядчика обстоятельств, угрожающих годности или прочности результатов выполняемой работы, либо создающих невозможность ее завершения в срок.

4.4. Подрядчик вправе:

4.4.1. Самостоятельно определять способы выполнения задания Заказчика.

4.4.2. Требовать надлежащего исполнения Заказчиком его обязанностей по настоящему договору.

5. Сроки выполнения работ.

5.1. Подрядчик обязуется выполнить работы в течение **15 рабочих дней** с момента получения им авансового платежа, указанного в настоящем договоре.

Заказчик:



Подрядчик:



6. Гарантии качества.

Гарантийный срок выполнения работ (результата работ) устанавливается в 2 (два) года с момента, предусмотренного нормами ГК РФ. Если в период гарантийного срока на выполненные работы (результат работ) по настоящему договору обнаружатся дефекты и недостатки, препятствующие нормальной эксплуатации Объекта и его использования по назначению, то Подрядчик обязан устранить их за свой счет в порядке и на условиях, предусмотренных настоящим договором. Течение гарантийного прерывается на все время, на протяжении которого Объект не мог эксплуатироваться вследствие недостатков, за которые отвечает Подрядчик.

7. Сдача и приемка работ.

7.1. Заказчик назначает своего представителя на строительстве, который от его имени совместно с Подрядчиком осуществляет приемку выполненных работ.

7.2. Заказчик в течение трех дней с момента извещения его Подрядчиком об окончании работ в присутствии представителя Подрядчика принимает их, либо в тот же срок представляет письменный мотивированный отказ.

7.3. В случае выявления недостатков в работе, а также отступлений Подрядчика от условий договора (технической документации), ухудшающих результат работ, или иных недостатков, Заказчик обязан заявить об этом Подрядчику в письменной форме и установить сроки и условия исправления недостатков.

При отказе Подрядчика устранить допущенные им дефекты, Заказчик вправе:

- привлечь третье лицо для устранения дефектов с отнесением соответствующих расходов на Подрядчика;
- устранить дефекты своими силами и средствами с отнесением соответствующих расходов на Подрядчика;
- если характер дефектов или недоделок таков, что Заказчик лишается возможности полностью или частично пользоваться результатом выполненных работ, потребовать расторжения договора и взыскать или удержать с Подрядчика все суммы, выплаченные за соответствующую часть работ.

7.4. Заказчик, обнаруживший в ходе контроля объема и качества выполненных работ недостатки, составляет совместно с Подрядчиком Акт о недостатках, в котором Заказчиком устанавливаются перечень и сроки устранения выявленных недостатков.

7.5. В случае немотивированного отказа Подрядчика от подписания Акта о недостатках, либо не направления для его подписания уполномоченного представителя, Заказчик составляет односторонний Акт о недостатках, с отметкой о причинах не подписания Акта Подрядчиком.

8. Ответственность.

8.1. За нарушение сроков начала и окончания выполнения работ Подрядчик уплачивает Заказчику проценты в соответствии со ст. 395 ГК РФ от стоимости невыполненных в срок работ.

8.2. Уплата неустоек, предусмотренных настоящим Договором, производится при условии предъявления претензии после выставления счета на сумму пени. До совершения указанных действий пени не начисляются и не оплачиваются. Ответ на претензию должен быть дан Стороной ее получившей в течение 15 календарных дней с момента получения. В случае, если сторона, направившая претензию, не получила от другой стороны мотивированного ответа на претензию в течение указанного срока, претензия считается признанной стороной, ее получившей.

8.3. По инициативе Заказчика, договор может быть расторгнут в следующих случаях:

- при нарушении Подрядчиком сроков выполнения работ более чем на 25 дней по причинам, не зависящих от Заказчика;
- систематического грубого несоблюдения Подрядчиком требования по качеству работ.
- существенного нарушения Подрядчиком требований к качеству выполняемых работ, лишаящего Заказчика возможности полностью или частично пользоваться им.

8.4. По инициативе Подрядчика договор может быть расторгнут судом в следующих случаях:

- признания Заказчиком банкротом или задержки им расчетов за выполнение работ более чем на 60 дней;
- консервации или остановке строительства по причинам на срок, превышающий три месяца;
- систематических невыполнений Заказчиком раздела 4.1., дающих невозможность выполнения работ.

Заказчик:



Подрядчик:



9. Особые условия.

9.1. В случае возникновения обстоятельств форс-мажора (стихийные природные явления, военные действия, террористические акты, решения государственных и муниципальных органов и т.п.), при наступлении которых становится невозможным выполнение условий настоящего договора, договор либо расторгается, либо по обоюдному согласию Сторон вносятся изменения.

9.2. Обо всех изменениях в платежных и почтовых реквизитах стороны обязаны незамедлительно извещать друг друга. Действия, совершенные по старым адресам и счетам, совершенные до получения уведомления об их изменении, засчитываются в исполнение обязательств.

9.3. Настоящий договор составлен на 4 (четырёх) страницах в двух экземплярах (по одному для каждой из сторон), причем оба экземпляра имеют равную юридическую силу.

9.4. Договор вступает в силу с момента подписания Сторонами и действует до полного исполнения Сторонами обязательств по настоящему Договору.

9.5. Приложения: Эскизы ограждений №1, №2

10. Юридические адреса и платежные реквизиты сторон.

Подрядчик

Заказчик

ИП Поденщиков А.В.

КГАУ «Пермский краевой МФЦ ПГМУ»

Почтовый и Юридический адрес:

614112, г. Пермь, ул.Кабельщиков д. 89 кв.14
ИНН 590704833352

Юридический адрес:

614006, г. Пермь, ул.Куйбышева, д.14

Почтовый адрес:

614006, г. Пермь, ул.Ленина, 51, 1 этаж

Р/с 40802810749500032862

в Западно-Уральском банке Сбербанка

РФ г.Пермь, в Мотовилихинском ОСБ

№ 1793/267

К/с 30101810900000000603,

БИК 045773603

ИНН 5902293812

КПП 590201001

р/с 40601810400003000001

в РКЦ ПЕРМЬ г.Пермь)

БИК 045744000

ИП Поденщиков А. В.

Руководитель Чудинов И.В.

АЛЕКСАНДР


ВЛАДИМИРОВИЧ

Подпись

Подпись



ограждения пандуса из зеркальной нержавеющей стали AISI304

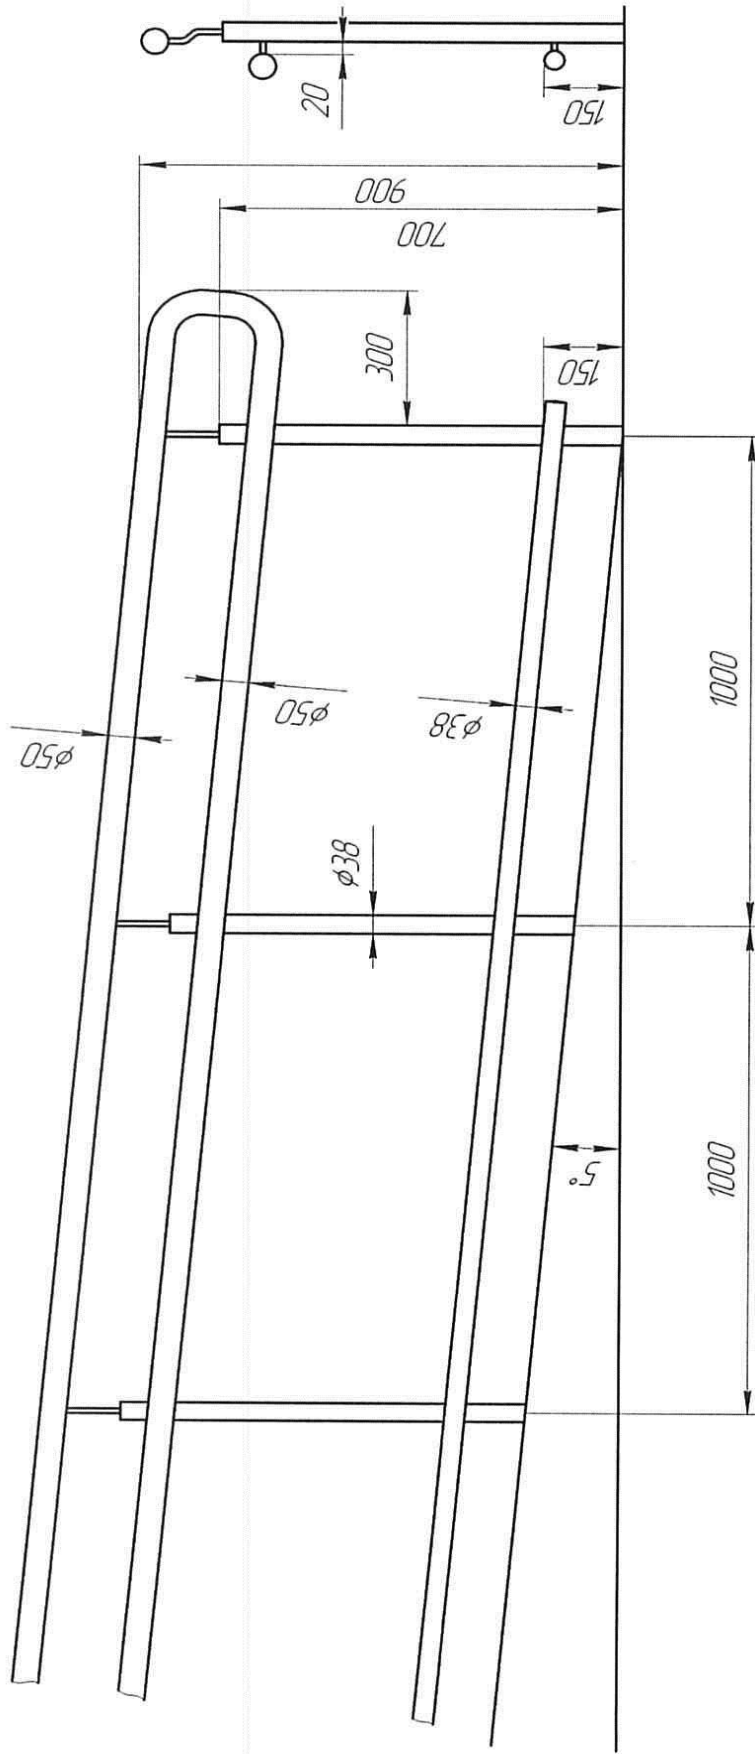

Заказчик





Подядчик

Инд. № подл.	Лист	Листов	1
Взам. инд. №	Инд. № докум.	Лист	Листов
Дата и дата	Лист	Листов	1
Масса	Масштаб	1:10	
Лист	Листов	1	
Разраб.	№ докум.	Подп.	Дата
Проб.			
Т.контр.			
Н.контр.			
Чел.			

Лист	Листов	Инд. № докум.	Лист	Листов	Дата
Лист	Листов	Инд. № докум.	Лист	Листов	Дата

ограждения площадки и лестниц из зеркальной нержавеющей стали AISI304

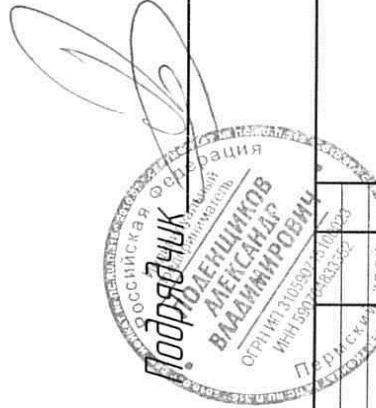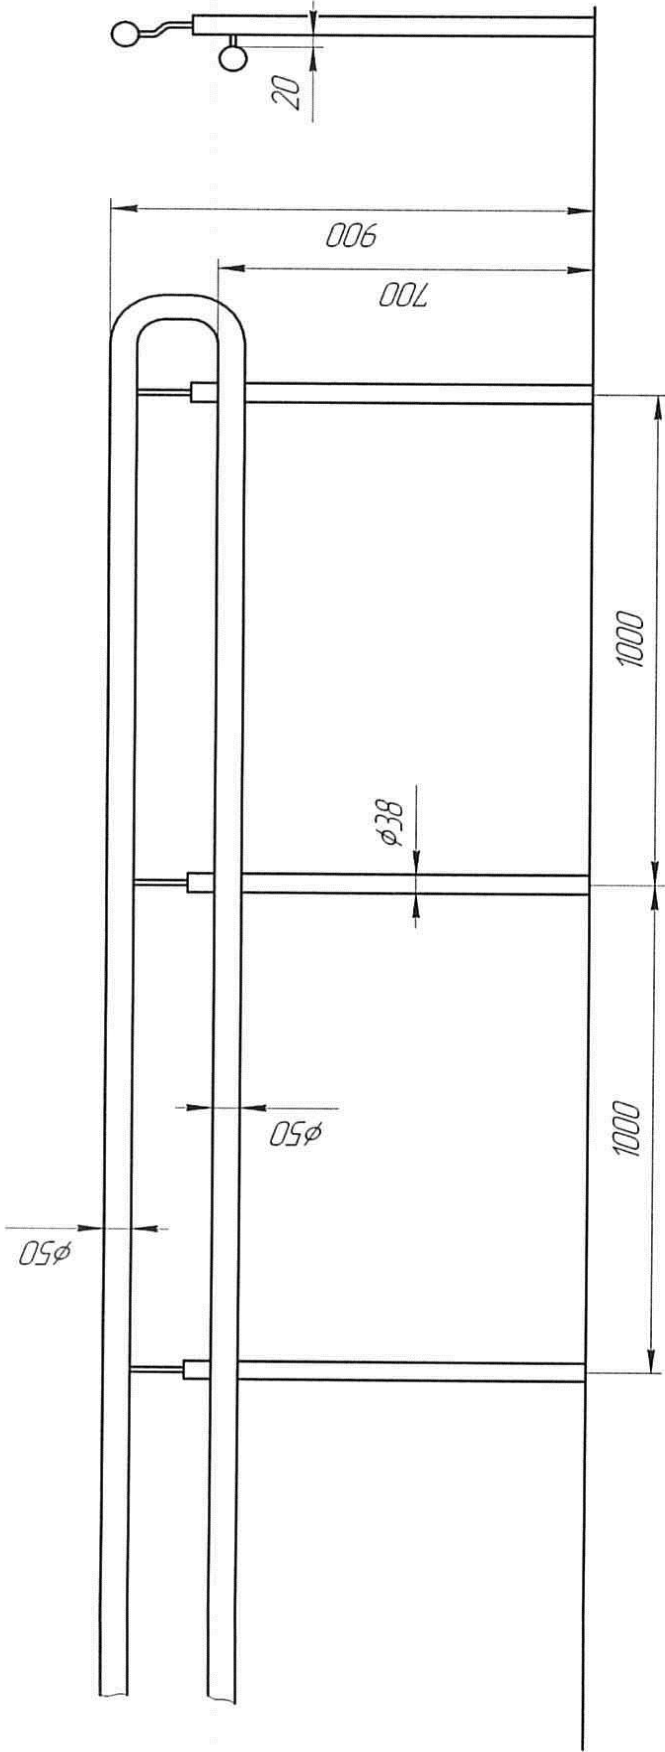

Заказчик

Изм	Лист	№ докум.	Лист	Дата	Лист	Масса	Масштаб
							1:10

Изд. № подл.	Лист в дана	Взам. инд. №	Инд. № 24/дл	Лист в дана	Лист прунен.
--------------	-------------	--------------	--------------	-------------	--------------